

# НОВАЯ АРХИТЕКТУРА

проектная студия

ИП Чечина В.И., ИНН 235205330420 ОГРНИП 319237500319433

e-mail: new-arch2019@mail.ru, +7 (938) 505-43-26

Проектная документация

Шифр: **2023 - 309**


ИП Чечина В.И.

ГАП Кочева В.И.


2023 г.

## Благоустройство стадиона в ст-це Старотитаровской. Первый этап: "Обустройство беговых дорожек"



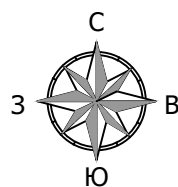



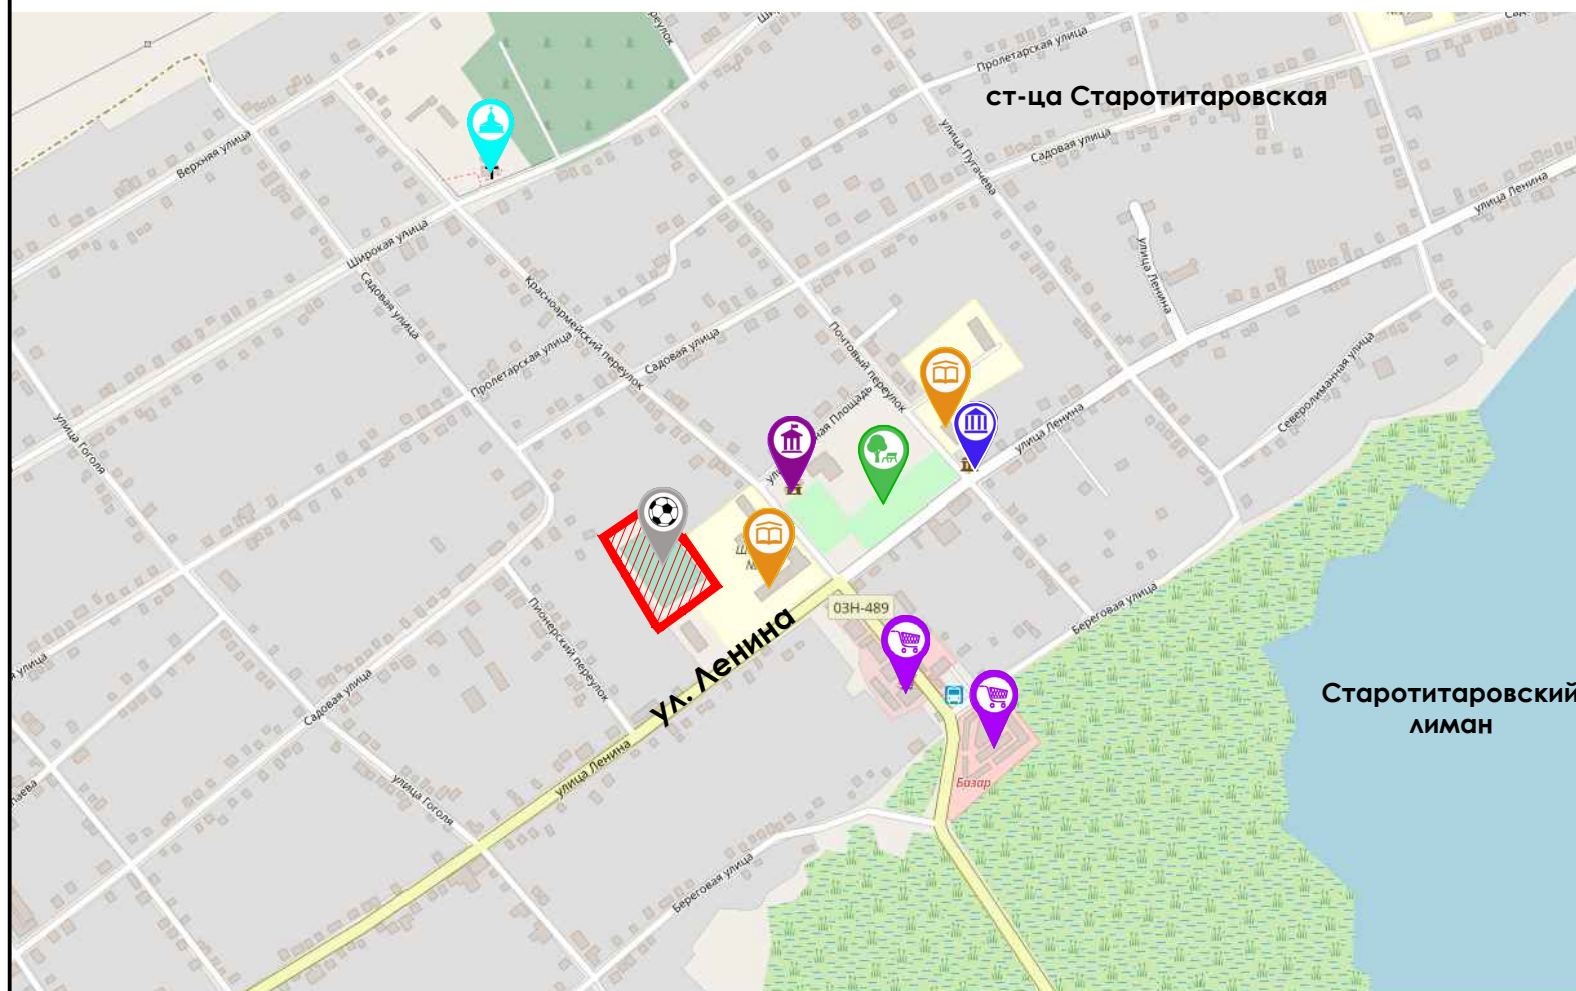





## Ситуационная схема размещения территории проектирования



### Условные обозначения:

-  - Территория проектирования
-  - Стадион
-  - Храм
-  - Музей
-  - Парк
-  - Магазин
-  - Школа
-  - Администрация

### Ведомость чертежей проектной документации

| Лист | Наименование  | Прим. |
|------|---|-------|
| 1    | Ситуационная схема размещения территории проектирования |       |
| 2    | План стадиона   |       |
| 3    | Визуализация №1   |       |
| 4    | Визуализация №2. Визуализация №3                        |       |
| 5    | Визуализация №4   |       |
| 6    | Визуализация №5. Визуализация №6                        |       |
| 7    | Визуализация №7. Визуализация №8                        |       |

|          |         |        |        |       |       | 2023 - 309  |  |        |   |
|----------|---------|--------|--------|-------|-------|---|--|--------|---|
|          |         |        |        |       |       | Благоустройство стадиона в ст-це Старотитаровской.<br>Первый этап: "Обустройство беговых дорожек" |  |        |   |
| Изм.     | Кол.уч. | Лист   | № док. | Подп. | Дата  | Стадия  | Лист   | Листов |   |
|          |         |        |        |       |       | Благоустройство   | П  | 1      | 7 |
| Разраб.  |         | Чечина |        |       | 06.23 |   |  |        |   |
| Н.контр. |         | Кочева |        |       | 06.23 | Ситуационная схема размещения территории проектирования   | ИП Чечина В.И.<br>ИНН 235205330420<br>ОГРНИП 319237500319433 |        |   |
|          |         |        |        |       |       |   |  |        |   |

# План стадиона



| Изм. | Кол. уч. | Лист | № док. | Подпись | Дата |
|------|----------|------|--------|---------|------|
|      |          |      |        |         |      |

План стадиона

Лист

2

# Визуализация №1



| Изм. | Кол. уч. | Лист | № док. | Подпись | Дата |
|------|----------|------|--------|---------|------|
|      |          |      |        |         |      |

Визуализация №1

Лист

3

Визуализация №2



Визуализация №3



|      |          |      |        |         |      |
|------|----------|------|--------|---------|------|
|      |          |      |        |         |      |
| Изм. | Кол. уч. | Лист | № док. | Подпись | Дата |

Визуализация №2. Визуализация №3.

# Визуализация №4



|      |          |      |        |         |      |
|------|----------|------|--------|---------|------|
|      |          |      |        |         |      |
|      |          |      |        |         |      |
| Изм. | Кол. уч. | Лист | № док. | Подпись | Дата |

Визуализация №4

Лист

5

Визуализация №5



Визуализация №6



| Изм. | Кол. уч. | Лист | № док. | Подпись | Дата |
|------|----------|------|--------|---------|------|
|      |          |      |        |         |      |

Визуализация №5. Визуализация №6

Лист

6



Визуализация №7

Визуализация №8



|      |          |      |        |         |      |
|------|----------|------|--------|---------|------|
|      |          |      |        |         |      |
| Изм. | Кол. уч. | Лист | № док. | Подпись | Дата |

Визуализация №7. Визуализация №8