


СХЕМА ПЛАНИРУЕМЫХ ГРАНИЦ ПУБЛИЧНОГО СЕРВИТУТА НА КАДАСТРОВЫЙ ПЛАНЕ ТЕРРИТОРИИ

для существующего объекта электросетевого хозяйства федерального значения: «Создание сухогрузного района морского порта Тамань. Железнодорожные пути, развитие существующей железнодорожной инфраструктуры общего пользования в направлении сухогрузного района морского порта Тамань. Строительство ЛЭП-220 кВ «Тамань - Порт 1, 2 цепь»

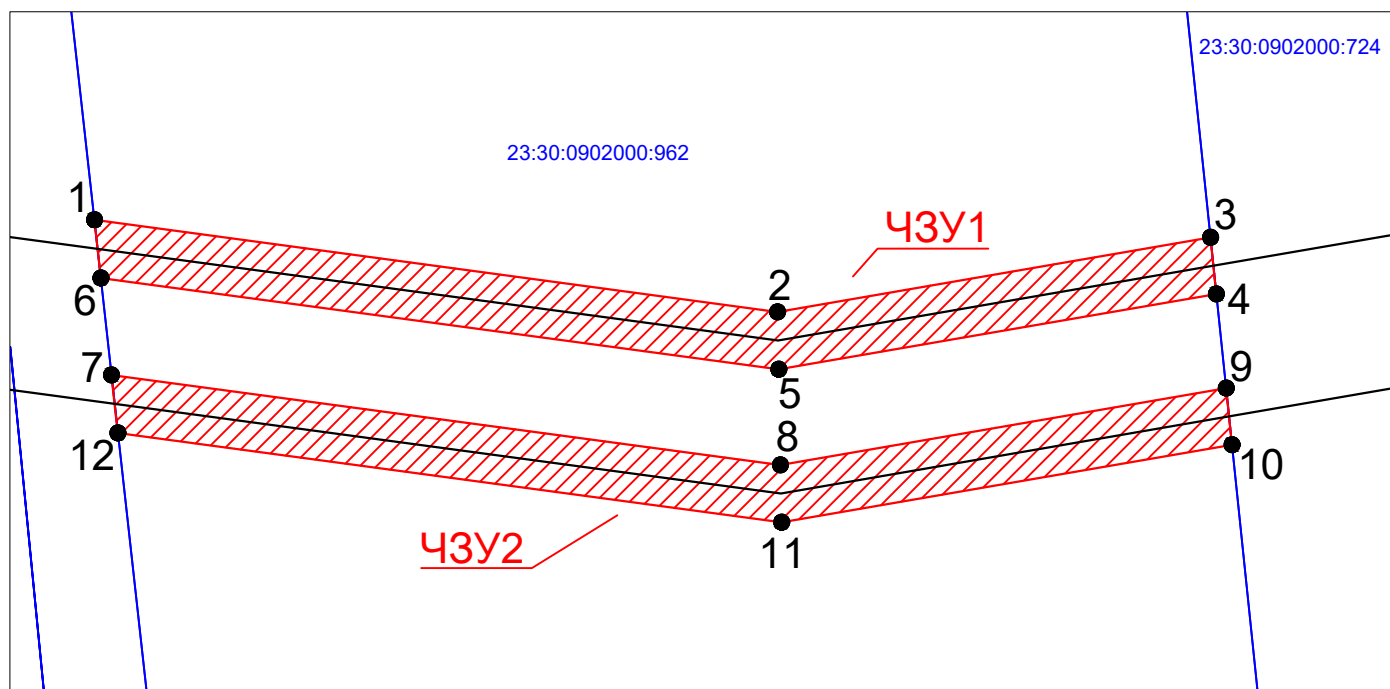

Масштаб 1 : 500

Координаты представлены в системе координат МСК-23

Земельный участок с кадастровым номером 23:30:0902000:962					
Общая площадь частей земельного участка 8951 м2					
Площадь части земельного участка с кадастровым номером 23:30:0902000:962/ЧЗУ1 4478 м2			Площадь части земельного участка с кадастровым номером 23:30:0902000:962/ЧЗУ2 4473 м2		
Обозначение характерных точек границ	X	Y	Обозначение характерных точек границ	X	Y
1	495302.49	1229455.76	7	495261.52	1229460.31
2	495278.17	1229636.53	8	495237.71	1229637.28
3	495297.89	1229751.07	9	495258.01	1229755.21
4	495282.94	1229752.62	10	495243.06	1229756.77
5	495262.99	1229636.81	11	495222.53	1229637.56
6	495287.13	1229457.47	12	495246.16	1229462.01
1	495302.49	1229455.76	7	495261.52	1229460.31

Используемые условные знаки и обозначения:

- - планируемая граница публичного сервитута
- - существующий объект электросетевого хозяйства федерального значения ВЛ-220 кВ с кадастровым номером 23:30:0000000:3224
- ¹ - характерные точки публичного сервитута
- - граница земельных участков, согласно сведениям ЕГРН
- :962 - кадастровый номер объекта недвижимости